



# 楽屋 2階

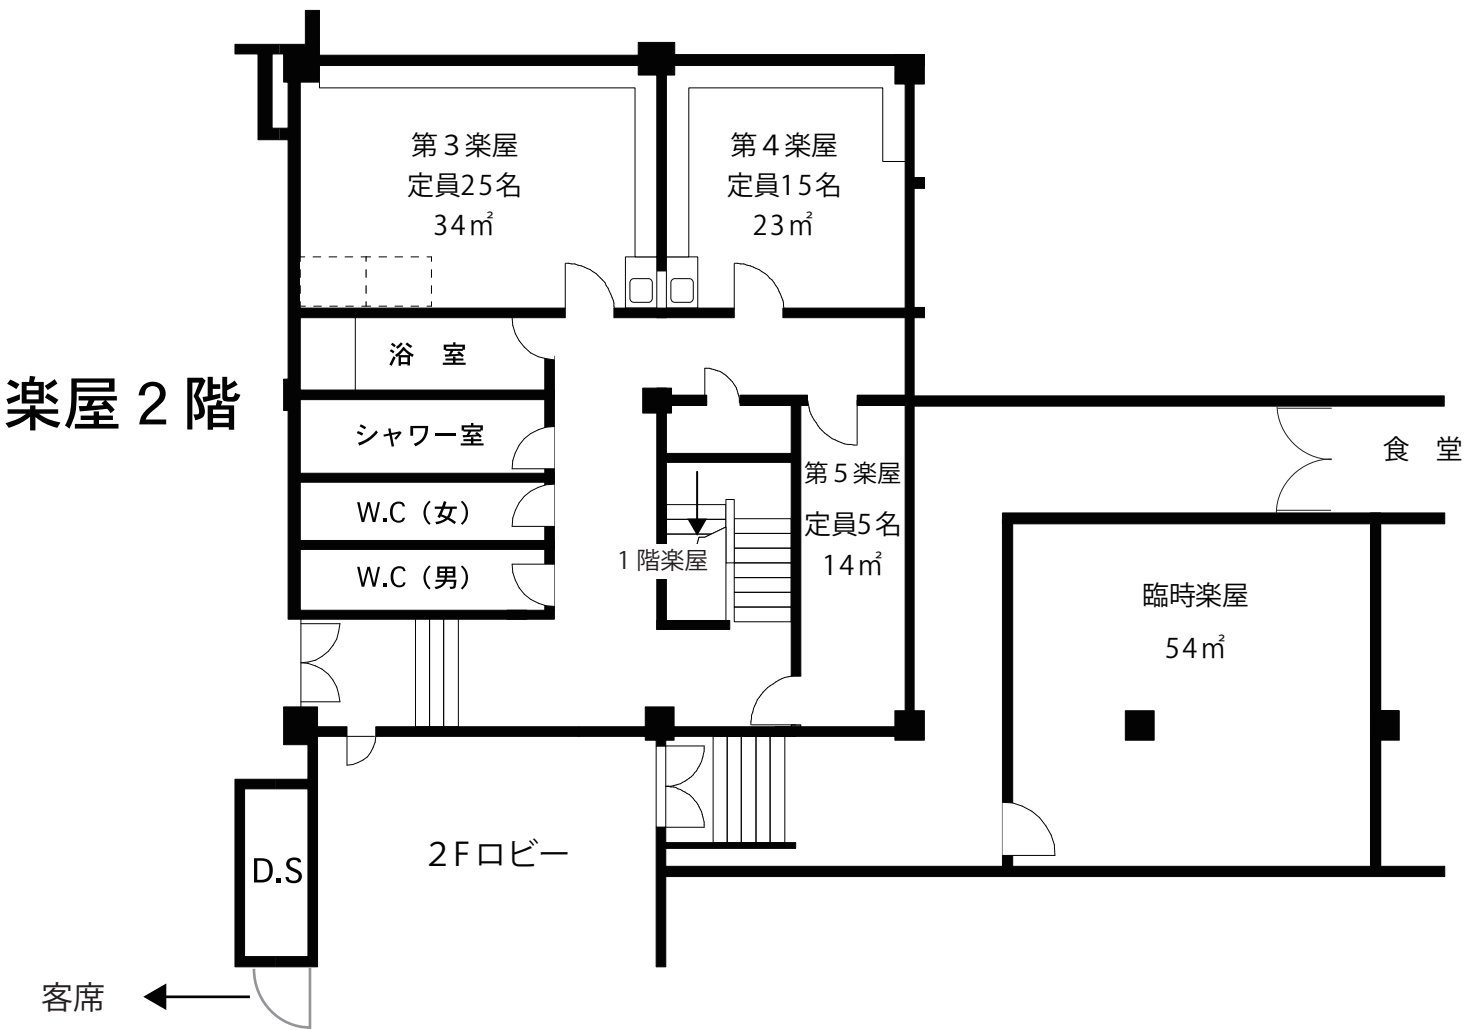

# 楽屋 1階

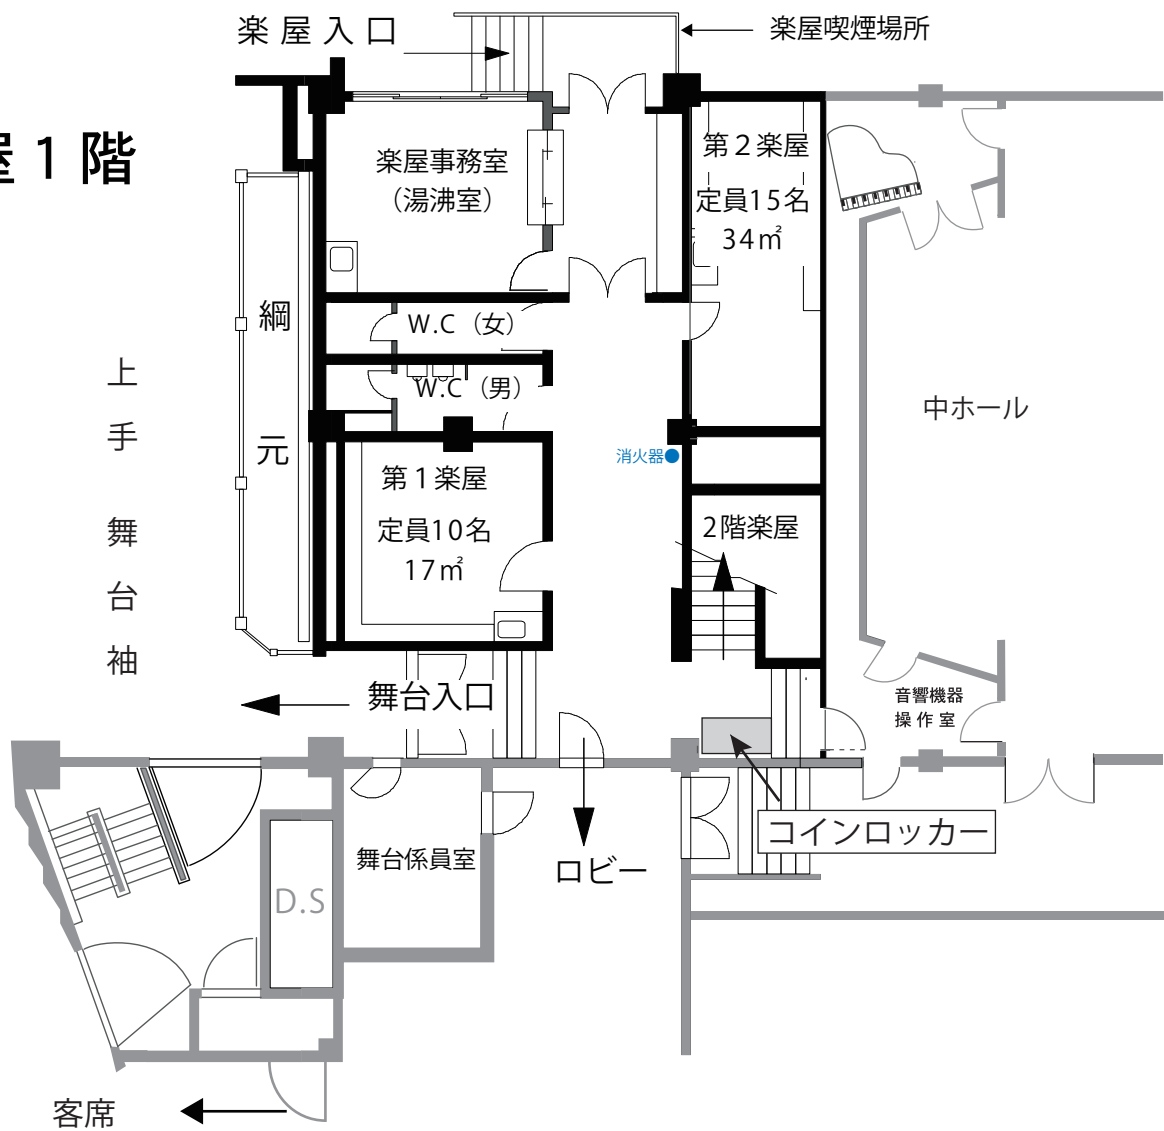

横須賀市文化会館大ホール 鏡等備品一覧

大ホール楽屋	化粧前鏡(据付け) ※は備付け		その他備品	備考	
	サイズ(縦×横)cm	数量			
<b>第1楽屋(1階)</b>	60×45 75×50 ※150×60(キャスター付姿見)	10枚	エアコン×1	*各楽屋に据付鏡と同数の丸椅子が備え付けてあります。	
定員：10名 面積：17㎡ 内線153		1枚	モニター×1		
		1枚	洗面台×2 流し台×1 畳×1畳、ハンガーラック×1		
<b>第2楽屋(1階)</b>	60×45 75×50 ※150×60(キャスター付姿見)	12枚	エアコン×1		その他備付備品 <b>1F</b> ・コインロッカー(15人用)
定員：15名 面積：25㎡ 内線154		1枚	モニター×1		
		1枚	洗面台×2 流し台×1 畳×1畳、ハンガーラック×1		
<b>第3楽屋(2階)</b>	60×45 75×50 ※150×60(キャスター付姿見)	15枚	エアコン×1	<b>2F</b> ・折畳椅子×15 ・座布団×約40 ・上敷×10	
定員：25名 面積：34㎡ 内線155		1枚	モニター×1		
		1枚	洗面台×2 流し台×1 畳×1畳、ハンガーラック×1		
<b>第4楽屋(2階)</b>	60×45 75×50 ※120×45(キャスター付姿見)	11枚	エアコン×1		※急須・湯呑など楽屋事務室にございます。
定員：15名 面積：23㎡ 内線156		1枚	モニター×1		
		1枚	洗面台×2 流し台×1 畳×1畳、ハンガーラック×1		
<b>第5楽屋(2階)</b>	60×45 75×50 ※140×30(脚付姿見)	5枚	エアコン×1	※事務所にも姿見の予備がございます。	
定員：5名 面積：14㎡ 内線157		1枚	モニター×1		
		1枚	洗面台×1		
		1枚	流し台×1		
		1枚	畳×1畳、ハンガーラック×1		
<b>楽屋事務室(1階)</b>	鏡なし	テーブル×1、長机×2	エアコン×1		
定員：10名 面積：16.5㎡ 内線152		折たたみ椅子×4 電気ポット×2、 冷蔵庫×1	モニター×1 流し台×1		
<b>臨時楽屋(※2階)</b>	※140×30 (脚付姿見)	長机×4、	空調(セントラル)		
定員：25名 面積：54㎡ 内線158		折たたみ椅子×25 コインロッカー(6人用)	モニターなし		
<b>1階手洗い</b>	男	洋式×1	女		
<b>2階手洗い</b>	男	男子用×2、洋式×1	女	洋式×1	
<b>シャワー室</b>	シャワー×1		浴槽なし		
<b>浴室</b>	シャワー×1		浴槽×1		有料(520円税込)