



楽屋 2階

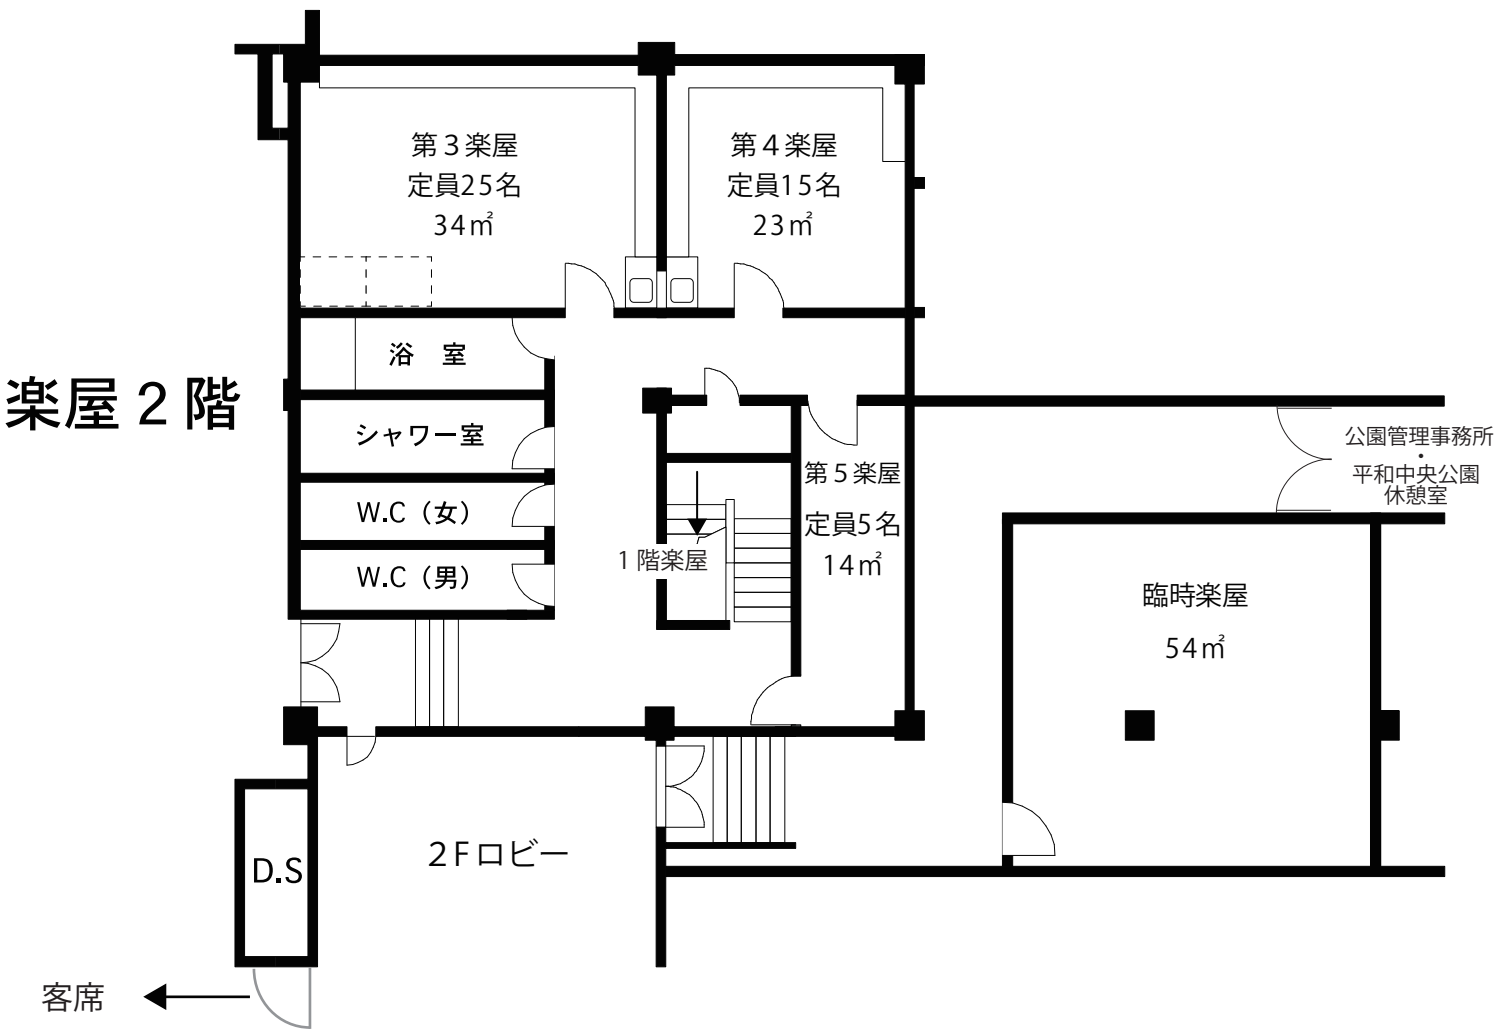

楽屋 1階

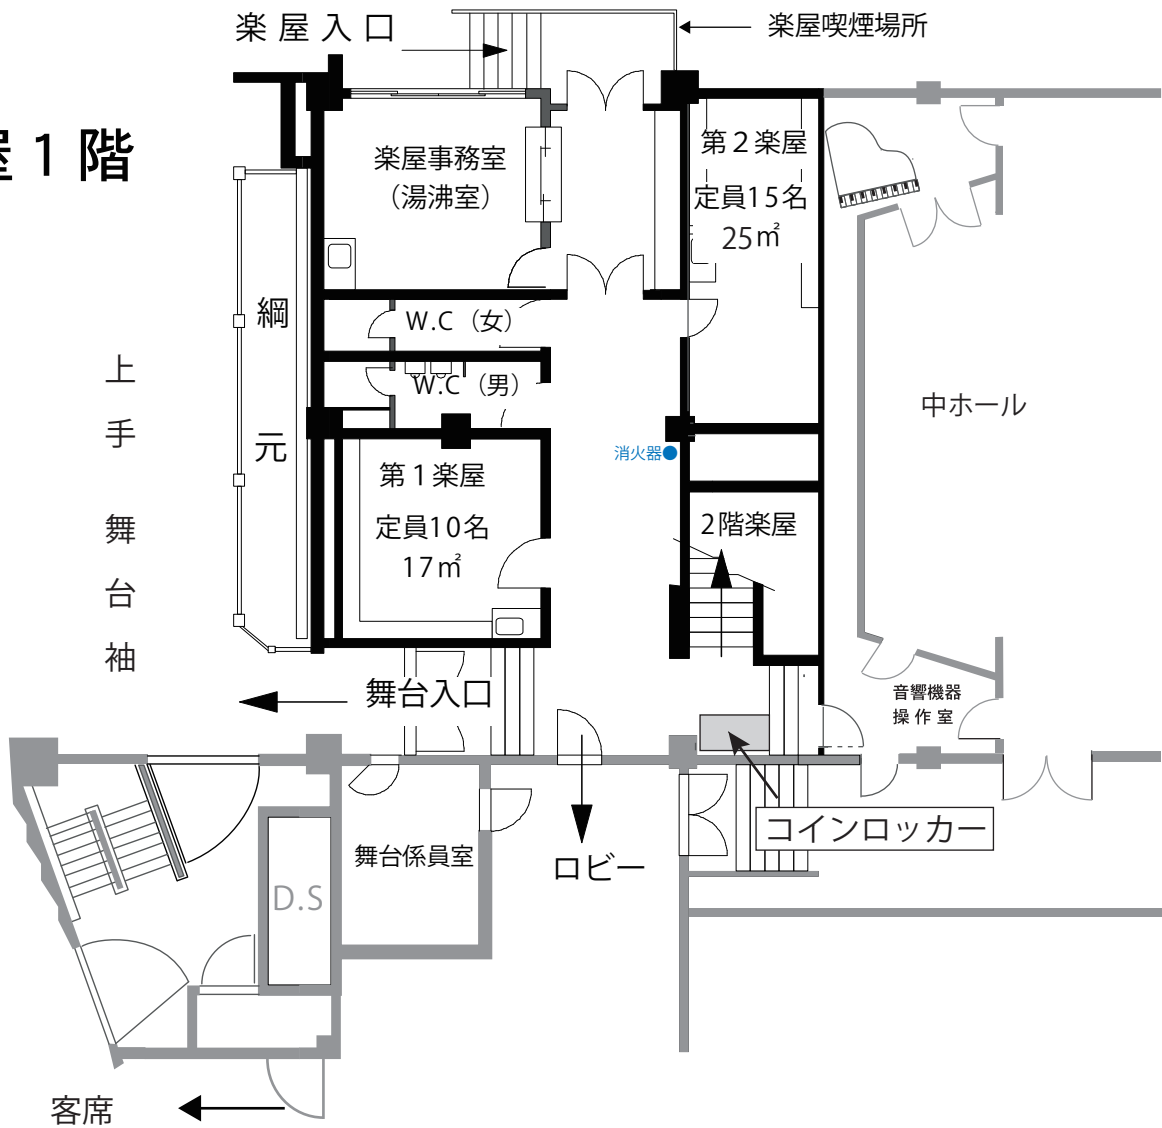

横須賀市文化会館 大ホール 鏡等備品一覧

大ホール楽屋	化粧前鏡(据付け) ※は備付け		その他備品	備考	
	サイズ(縦×横)cm	数量			
第1楽屋(1階) 定員：10名 面積：17㎡ 内線153	60×45 75×50 ※150×60(キャスター付姿見)	10枚 1枚 1枚	エアコン×1、モニター×1 洗面台×2、流し台×1 畳×1、ハンガーラック×1 カーテン×1	*各部屋に据付鏡と同数の丸椅子が備え付けてあります。 その他備付備品 1F ・コインロッカー(15人用) 2F ・折畳椅子×15 ・座布団×約40 ・上敷×10	
第2楽屋(1階) 定員：15名 面積：25㎡ 内線154	60×45 75×50 ※150×60(キャスター付姿見)	12枚 1枚 1枚	エアコン×1、モニター×1 洗面台×2、流し台×1 畳×1、ハンガーラック×1 カーテン×1		
第3楽屋(2階) 定員：25名 面積：34㎡ 内線155	60×45 75×50 ※150×60(キャスター付姿見)	15枚 1枚 1枚	エアコン×1、モニター×1 洗面台×2、流し台×1 畳×1、ハンガーラック×1 カーテン×1		
第4楽屋(2階) 定員：15名 面積：23㎡ 内線156	60×45 75×50 ※120×45(キャスター付姿見)	11枚 1枚 1枚	エアコン×1、モニター×1 洗面台×2、流し台×1 畳×1、ハンガーラック×1 カーテン×1		
第5楽屋(2階) 定員：5名 面積：14㎡ 内線157	60×45 75×50 ※140×30(脚付姿見)	5枚 1枚 1枚	エアコン×1、モニター×1 洗面台×1、流し台×1 畳×1、ハンガーラック×1 カーテン×1		
楽屋事務室(1階) 定員：5名 面積：16.5㎡ 内線152	鏡あり	テーブル×1、長机×2 折たたみ椅子×4 電気ポット×2、冷蔵庫×1	エアコン×1 モニター×1 流し台×1	※楽屋事務所にも姿見の予備がございます。	
臨時楽屋(※2階) 定員：25名 面積：54㎡ 内線158	※140×30 (脚付姿見)	長机×4 折たたみ椅子×25 コインロッカー(6人用)	空調(セントラル) モニターあり ※舞台音スピーカーなし		
1階手洗い	男	洋式×1	女	洋式×1	
2階手洗い	男	男子用×2、洋式×1	女	洋式×1	
シャワー室	シャワー×1		浴槽なし		有料(350円税込)
浴室	シャワー×1		浴槽×1		有料(570円税込)