


横須賀市文化会館 大ホール舞台照明設備図

〒238-0016
 神奈川県横須賀市深田台50
 Tel 046-823-2950 Fax 046-823-6547
 E-mail stage-staff@yokosuka-bunka.info

- ☆正面反射板に吊り込可
 30A 8回路有り (mini C型 x 2口)
 バトンは無いので軽量機材のみ
- ☆7/バトン 30A C型 2回路有り
 現状 星球が吊ってあります
- ☆各バトンの長さが違います
 1SUS 14.4m
 2SUS 12.6m
 3SUS 14.8m
 4SUS 11.5m
 UHL 13.7m
 7バトン 14.0m
- ☆純直電源は各サスバトン (各30A C型) のみです。
 (フロアの60Aは調光回路です)
 その他フロア用は音響電源と共用となります。総計で200Aです

- 調光室 (下手フロント)
 東芝 LICSTAR-V Type S
 100本3段プリセット (1段3000本切換可)
 記憶 Q=2000
 サブマスター 20本 20ページ x 6バンク
 COMOS使用不可 JASCI USB
 のみの対応になります。

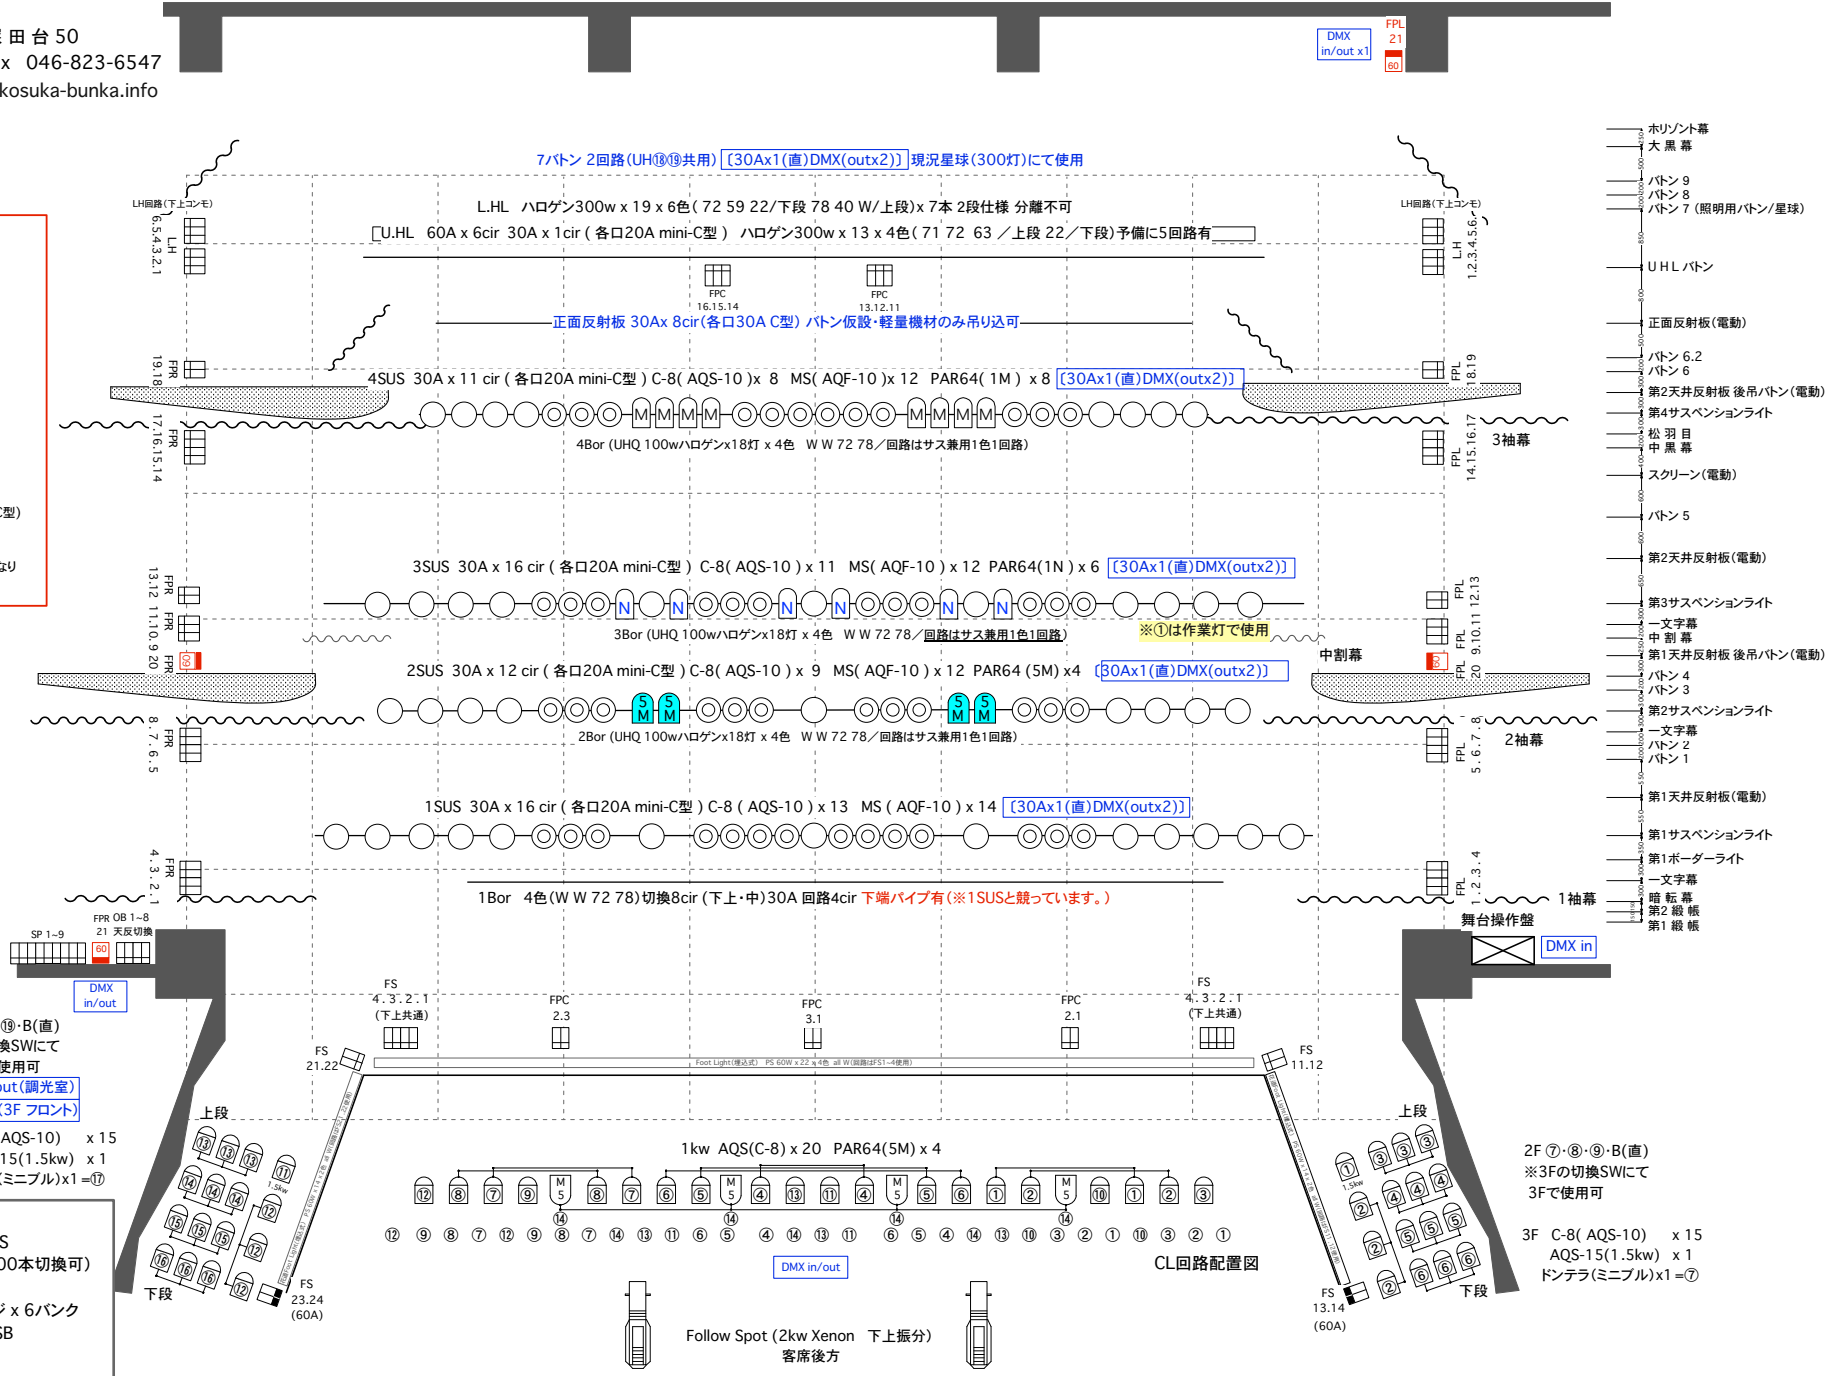

- 2F ⑦・⑧・⑨・B (直)
 ※3Fの切換SWにて
 3Fで使用可
- 3F C-8 (AQS-10) x 15
 AQS-15 (1.5kw) x 1
 ドンテラ (ミニブル) x 1 = ⑦

Follow Spot (2kw Xenon 下上振分)
 客席後方