



楽屋 2 階

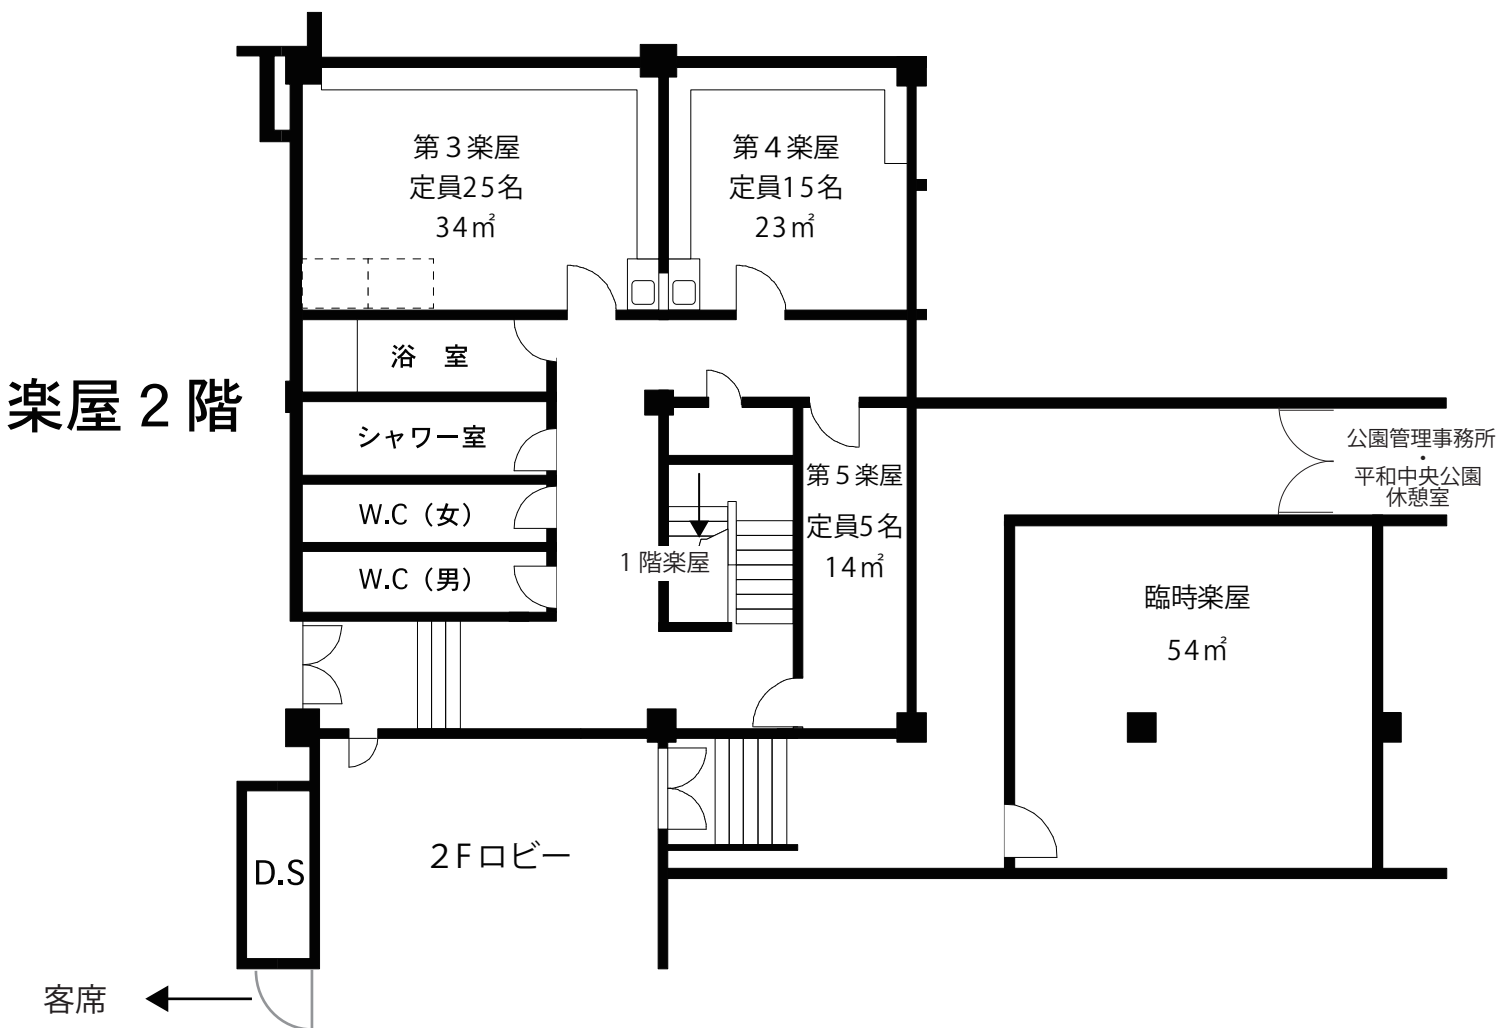

楽屋 1 階

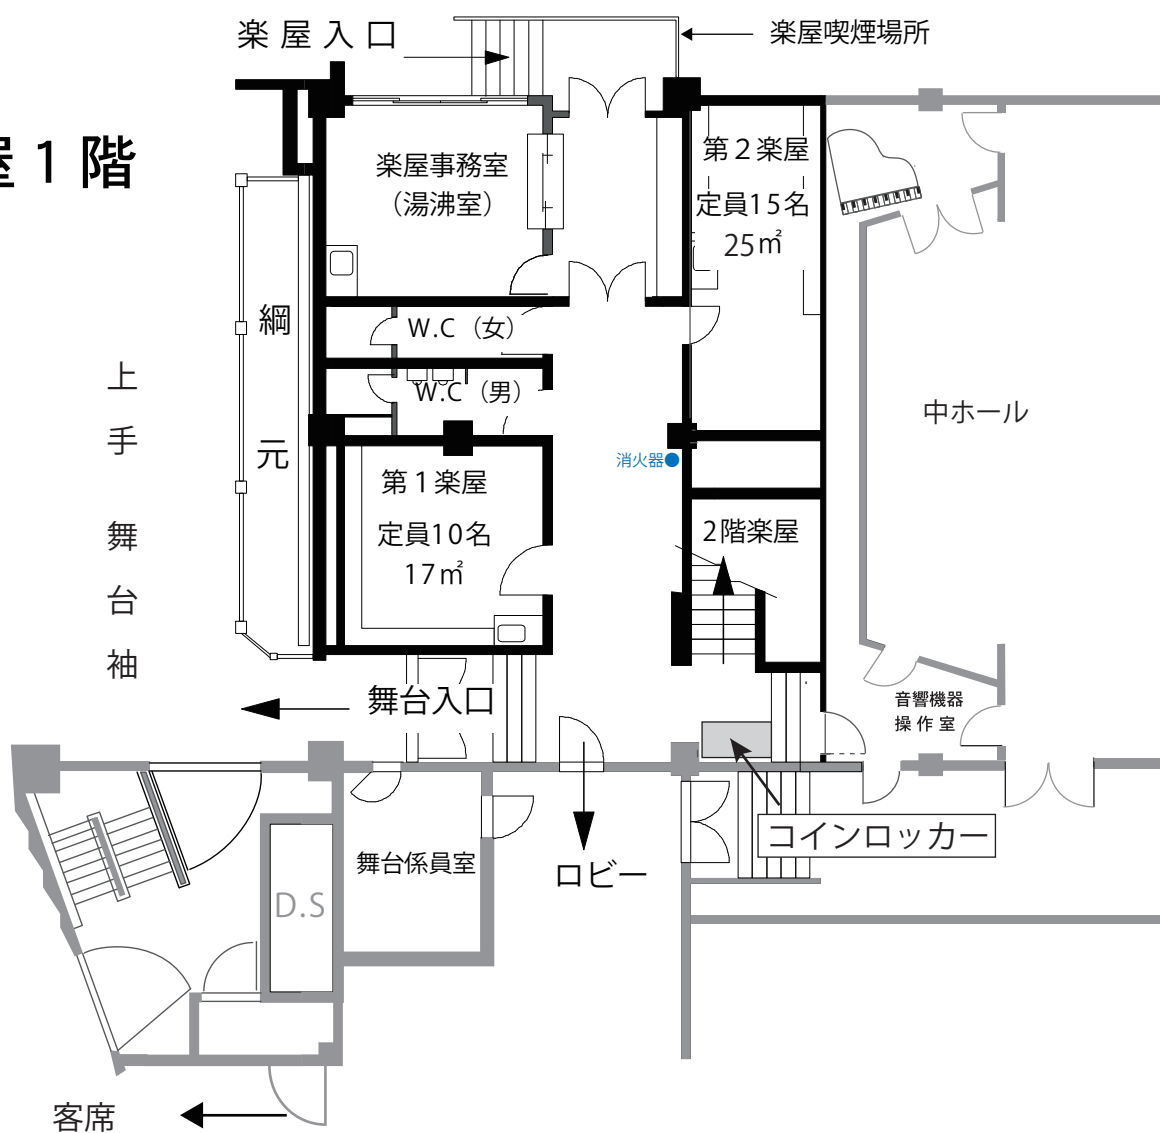

横須賀市文化会館 大ホール 鏡等備品一覧

大ホール楽屋	化粧前鏡(据付け) ※は備付け			その他備品	備考		
	サイズ(縦×横)cm		数量				
第 1 楽屋(1階)	60×45 75×50 ※150×60(キャスター付姿見)			10枚 1枚 1枚	エアコン×1、モニター×1 洗面台×2、流し台×1 畳×1、ハンガーラック×1 カーテン×1	*各部屋に据付鏡と 同数の丸椅子が備え 付けてあります。	
定員：10名 面積：17㎡ 内線153							
第 2 楽屋(1階)							
定員：15名 面積：25㎡ 内線154	60×45 75×50 ※150×60(キャスター付姿見)			12枚 1枚 1枚	エアコン×1、モニター×1 洗面台×2、流し台×1 畳×1、ハンガーラック×1 カーテン×1		
第 3 楽屋(2階)							
定員：25名 面積：34㎡ 内線155							
第 4 楽屋(2階)	60×45 75×50 ※120×45(キャスター付姿見)			11枚 1枚 1枚	エアコン×1、モニター×1 洗面台×2、流し台×1 畳×1、ハンガーラック×1 カーテン×1	2F ・折畳椅子×15 ・座布団×約40 ・上敷×10	
定員：15名 面積：23㎡ 内線156							
第 5 楽屋(2階)							
定員：5名 面積：14㎡ 内線157	60×45 75×50 ※140×30(脚付姿見)			5枚 1枚 1枚	エアコン×1、モニター×1 洗面台×1、流し台×1 畳×1、ハンガーラック×1 カーテン×1	※急須・湯呑など楽 屋事務所にございま す。	
楽屋事務室(1階)							
定員：5名 面積：16.5㎡ 内線152							
臨時楽屋(※2階)	※140×30 (脚付姿見)		長机×4 折たたみ椅子×25 コインロッカー(6人用)		空調(セントラル) モニターあり ※舞台音スピーカーなし		
定員：25名 面積：54㎡ 内線158							
1階手洗い	男	男子用×1、洋式×1		女	洋式×1		
2階手洗い	男	男子用×2、洋式×1		女	洋式×1		
シャワー室	シャワー×2			浴槽なし			有料(350円税込)
浴室	シャワー×1			浴槽×1			有料(570円税込)